


2090/A 3/39.

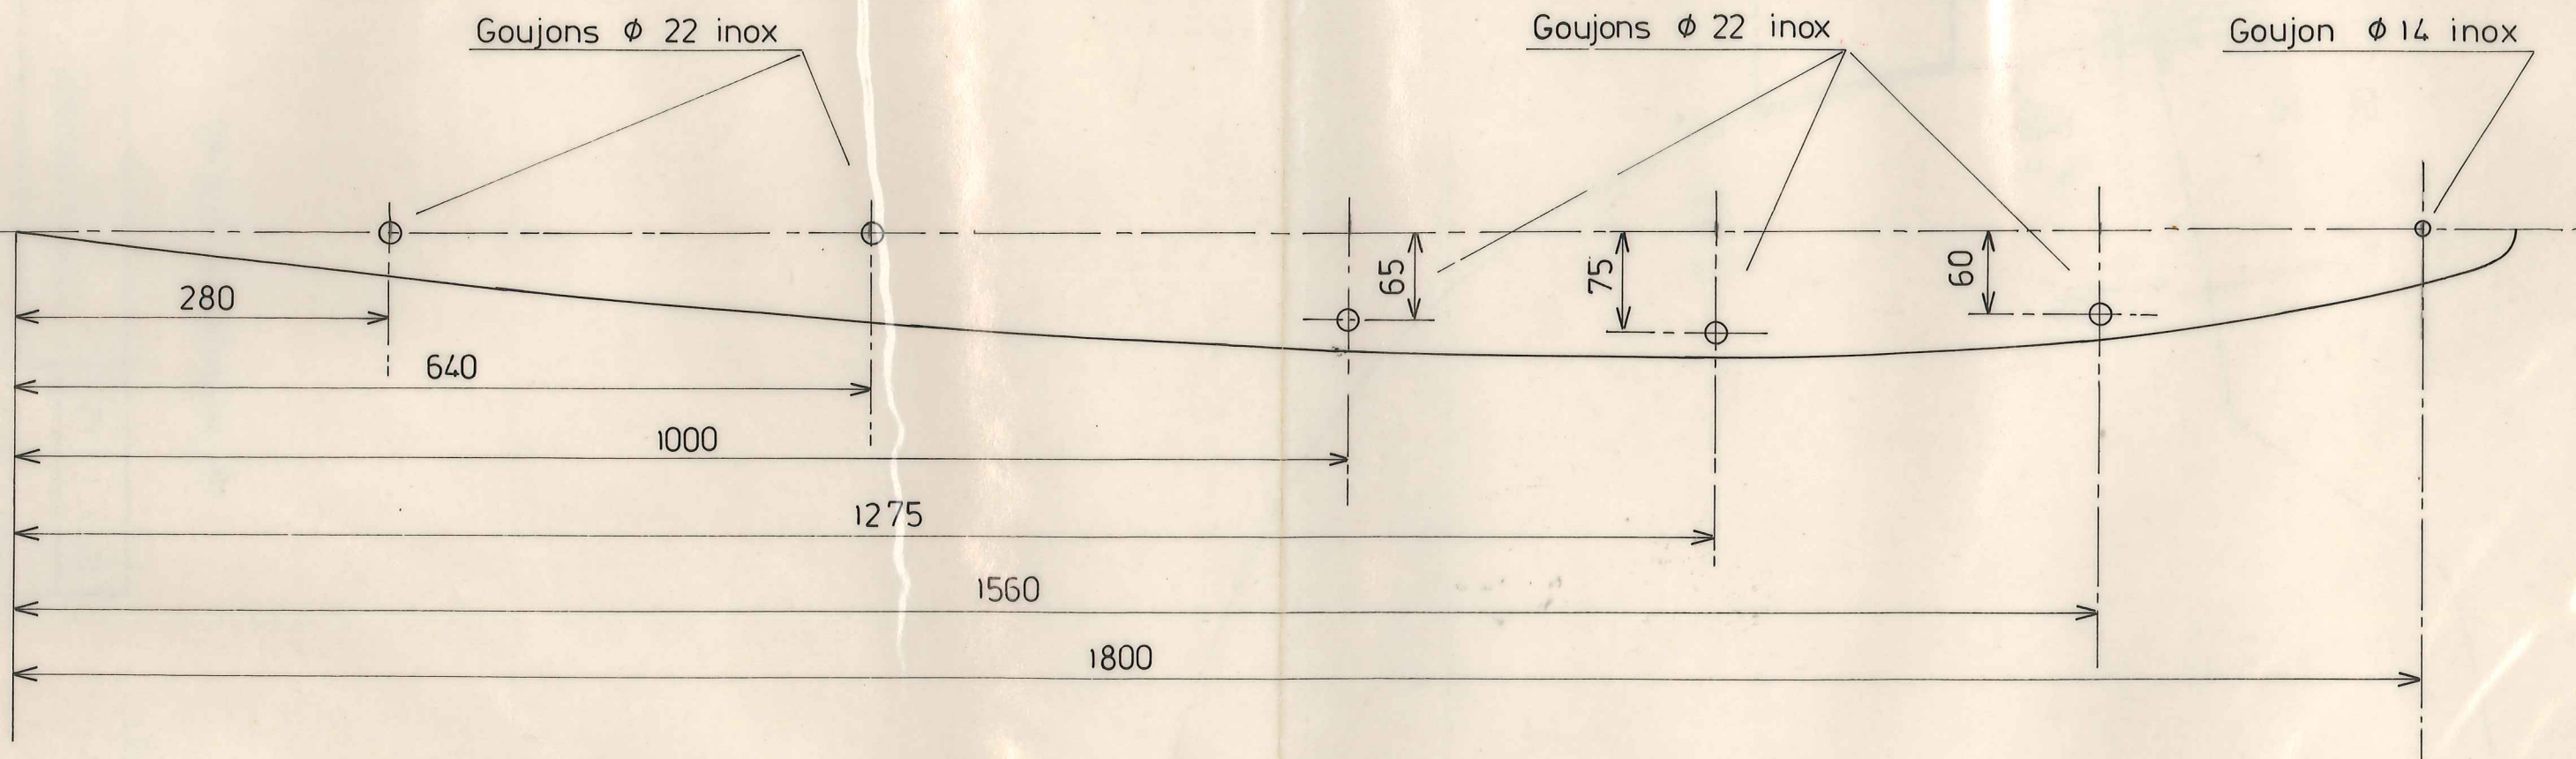

Annule le plan N° 489

Ancien N°: 510

	KIRIE Constructions Nautiques	le 25 2 85
	Implantation des goujons de lest plomb GTE FEELING 1030	N°: 1.04.10.051 - D
		Bonin-H-