


ECH: 1:10



Constructions Nautiques  
Route de La Rochelle, 65100 Les Sables-d'Olonne  
Tel. 51.21.18.83 Telex 710 852 F. Télécopieur 51.21.05.13

Date: 7 juillet 87

n° 326-25

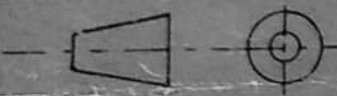

FEELING 326

Ph HARIÉ & A. MONTAUDO ~~Associés~~ PONT

Des. COCABISE

52	25210	Filoir bague Ø 13 mini	5	
53	25232	clan - cleat alu 219	210	balancine 4%
54	47151	MABLE FUEL	1	Tribord A.R

55	23048	embout simple rail de fargue T32	2	arnut 62100
56	23049	embout à vis T32	2	arnut 62200
57	23043	chromot ovale-tout : rallée 32%	2	
58	47150	mable eau du	1	tribord A.R
59		antidérapant "Treadmaster"		face au Roof
60				
61	02301	Peinture décoration Roof noir		
62		adhésifs décoration Roof		
63	25290	Pontet:inox 11V	6	4 pour le gaz 1 pour le coffre à voile
64	32322	Feux de navigation arrière (blanc)	1	
65	20	Plaque mesure sortie chaîne	1	
66	25212	taquet coinreur 180°/m alu	2	écoute de foc
67	25233	clan cleat alu 211	2	Palan Javelle tout
68	22100	manivelle de winch N 250	2	
69	20541	cadène de jalousies déportée	1	
		<b>COQUE :</b>		
90		Ruban adhésif 20% noir	m	16
91		Ruban adhésif Jaune	m	17
92		autocollant "Feeling"		2
93		autocollant T. 326 by KARIE		2
94	02301	Peinture polyuréthane dico flottaison		
95	47061	Panne coque plastique 6/16	1	sortie pompe de cale
96	47081	évent inox (mise à l'air libre)	2	(évent fuel et eau)
97	24002	Habit fixe GEB0 210-025	3	2 babord + 1 tribord
98		arrêt de caillébols	1	
99		caillébols teck	1	
100		targette inox	m	1
101	20610	Plaque fermeture échelle de bain	m	1
102	24052	Pompe COX 37	m	1
103		POMPE HENDERSON	m	1
104		ALTUGLASS TABLEAU MOTEUR	m	1
105		danette moteur		1
106		<b>CHAUMARD</b>		1
107	47060	SORTIE POMPE HENDERSON	m	1

TITRE: **NOMENCLATURE PONT**

Requis: FEELING. 316. SJR ..... date: 15 du 10/87 feuille: 1/1

IND	référence	désignation	U	Qté	
1	20432	Ferrure d'hauc double douce		1	Pon 326-27
2	10031	Balcon avant avec Plaque Feu		1	
3	3222/3221	Feux de Route avant basse/vert		1	
4	12	Filerie haute		2	
5	12	Filerie basse		2	
6	2140	chandliers double filerie inox		6	
7	23500	Pied de chandlier alu		6	
8	234	Rail de fatigue	Jeu	1	
9	20509	cadène fil ø 6 inox		12	haie bon de spi canal
10	26014	charnière 70x50 balcon chromé		2	baie à mouillage
11	24021	Toureau de pont 15x32 anis		1	CARRE
12	26212	bride à vis sur Toureau (Gout)		1	CADENE AVANT
13	24	Joux de hublots		1	
14	103	Pied de mât		1	
15	35110	Pave fil Ø 8		3	2 Pied de mât et baie
16	20450	Jeu de cadène (6 pièces)		1	
17	25001	Poutre plat pont double PS 1803		1	SOFFRAC
18	25121	Bloqueur triple "spinloch" 5A3		1	
19	22004	WINCH LEWIS 30		1	voir le 9.11.87
20	21015	WINCH LEWIS 40 ST		2	
21	25211	taquet coinçeur lg. 1507m		1	druse
22	23040	Rail écroute T32 lg. 25007m		2	
23	25251	châssis en bout de rail de fatigue	paire	1	Gout 811-40
24	24233	Toureau coulissant de descente		1	
25	09050	alésière technil pour passage descente		2	
26	26190	butée caoutchouc de capot descente ø115		2	
27		arrêtier bois pour passer entre les T32		2	15x15x150
28	24006	hublot courant 34x10 Lewmar		4	8811 pour 1er F
29	24	Toureaux mécaniques de descente 2089	Jeu	1	
30	26102	semelle de rampeux verticaux	v	1	verrou 3569
31	25043	Poutre plat pont courbe écroute GVOIS	v	2	LEWIS
32	23060	Rail écroute G.V lg. 1.40 m	v	1	ARRIOT
33	23063	chand écroute G.V triple	v	1	ARRIOT
34	23068	embout à bloqueur rail écroute G.V	paire	1	arricot
35		choix "acrylique" idem 7910		1	chand écroute capot suite à voile
36	26031	charnière plastique 40x40		2	capot suite à voile
37	26153	grille à voile		1	fermeture capot suite à voile
38	20	Balcon arrière	Jeu	1	
39	12	Filerie haute jumelée balcon AR		1	
40	12	Filerie haute jumelée balcon AR		1	
41	22102	baie à mouillage Plantimo		1	ARRIEMENT no pas mouillage
42		Pattes tech de barre de cocpait	Jeu	1	
43		marche avec planchette tech labreau AR		1	TYPE 1050
44		échelle de bain avec axe		1	
45		auto-collant Treking de labreau AR		1	
46	26201	guelle de ventilation blanche avec marche		3	entrée et sortie air statua WC
47		"		4	
48		paix courante tech de descente	Jeu	1	
49		paix courante de Pont lg. 1.1		2	2 arceaux annale
50	24005	hublot de pont Lewmar 8801		2	(2 baies) * 23 du 11/87
51	25000	Poutre plat pont double PS		1	
52	25270	Filier de fatigue ø 13 mm		5	
53	25232	clou - chat alu 219		2-10	balancier de G
54	47151	TABLE RUE		1	TR. bord AR
55	23048	embout simple rail de fatigue T32		1	arricot 62100
56	23049	embout à vis T32		2	arricot 62200
57					

120				
119				
118		1	Passerelle Ø 16. (Pompe de cale électrique)	
117				
116		2	Support bib (teck massif)	
115	23501	6	contre Plaque Pied chandeliers	
114		2	tain courante de Roof teck	
113		1	PLATINE SUPERIEUR SAFRAN	
112		4	Sandow Monté (2 x 09080 + 4 x 09082)	Bouteille Gaz
111				
110		1	HUBLLOT OUVRANT LENHAR 8901	cockpit
109		2	anneau cuvette	siège barreur
108	25201	4	TAQUET ARRIMAGE LG' 280 /m aluminium	
ind	ref	Qt	Designation	Observations

## OPTIONS

- . DRISSE DE SPI: 1 Poulie SIMPLE n°3 en Plus à Tribord
- . ACCASTILLAGE DE SPI: 1 Poulie SIMPLE n°3 en Plus à Tribord  
1 Poulie SIMPLE n°3 en Plus à babord


225				
224			RIVET ALU Ø6	
223	07046		VIS METAUX T.F 8x50	
222	08106		RONDELLE L Ø12	
221	08105		RONDELLE L Ø10	
220	08046		ECROU INOX HU Ø 12 FREIN	
219	08045		ECROU INOX HU Ø10 FREIN	
218	07026		VIS METAUX T.F. 5x50	
217	06041		VIS BOIS T.F 5x25	
216	07033		VIS METAUX T.F. 6x30	
215	08001		ECROU INOX HU Ø4	
214	08101		RONDELLE Ø4	
213	07015		VIS METAUX T.F 4x40	
212	08004		ECROU INOX HU Ø8	
211	08104		RONDELLE Ø8	
210	07223		VIS METAUX TR 4x30	
209	07023		VIS METAUX T.F. 5x30	
208	08102		ECROU INOX HU Ø5	
207	08102		RONDELLE INOX Ø5	
206	07038		VIS METAUX T.F. 6x50	
205	07143		VIS METAUX TH 8x35	taquets amarrage
204	07237		VIS METAUX TR 5x60	
203	07035		VIS METAUX T.F. 6x40	
202	08003		ECROU INOX H.U Ø 6	
201	08103		RONDELLE INOX Ø6	
200	07036		VIS METAUX TF 6x50 INOX	
ind	ref	U	Designation	Observations

VISSERIE PONT STD








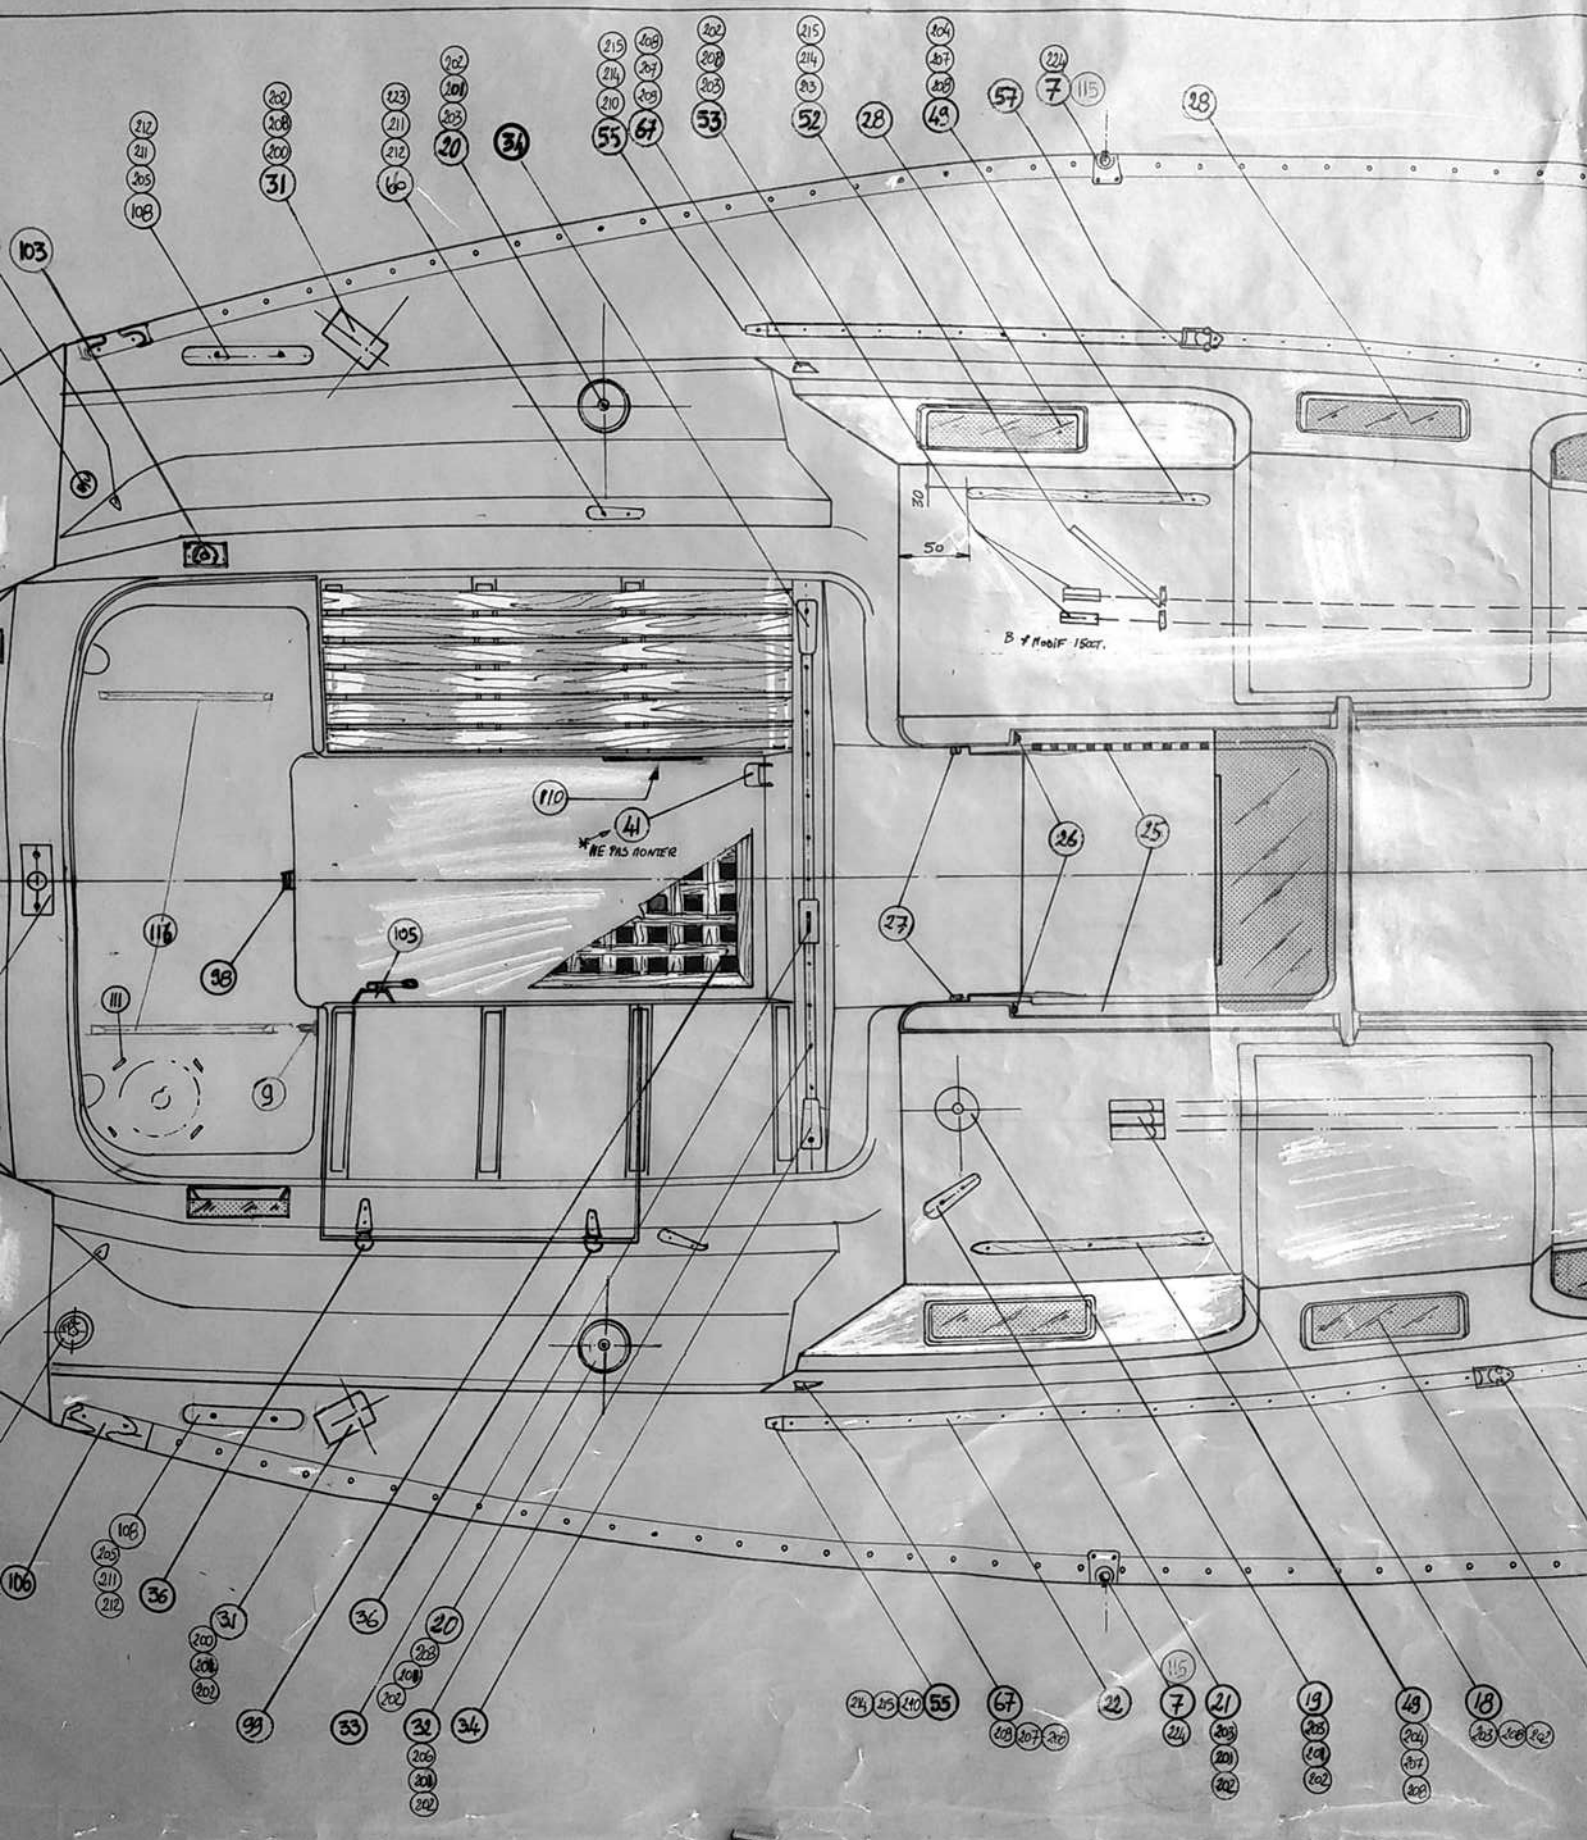




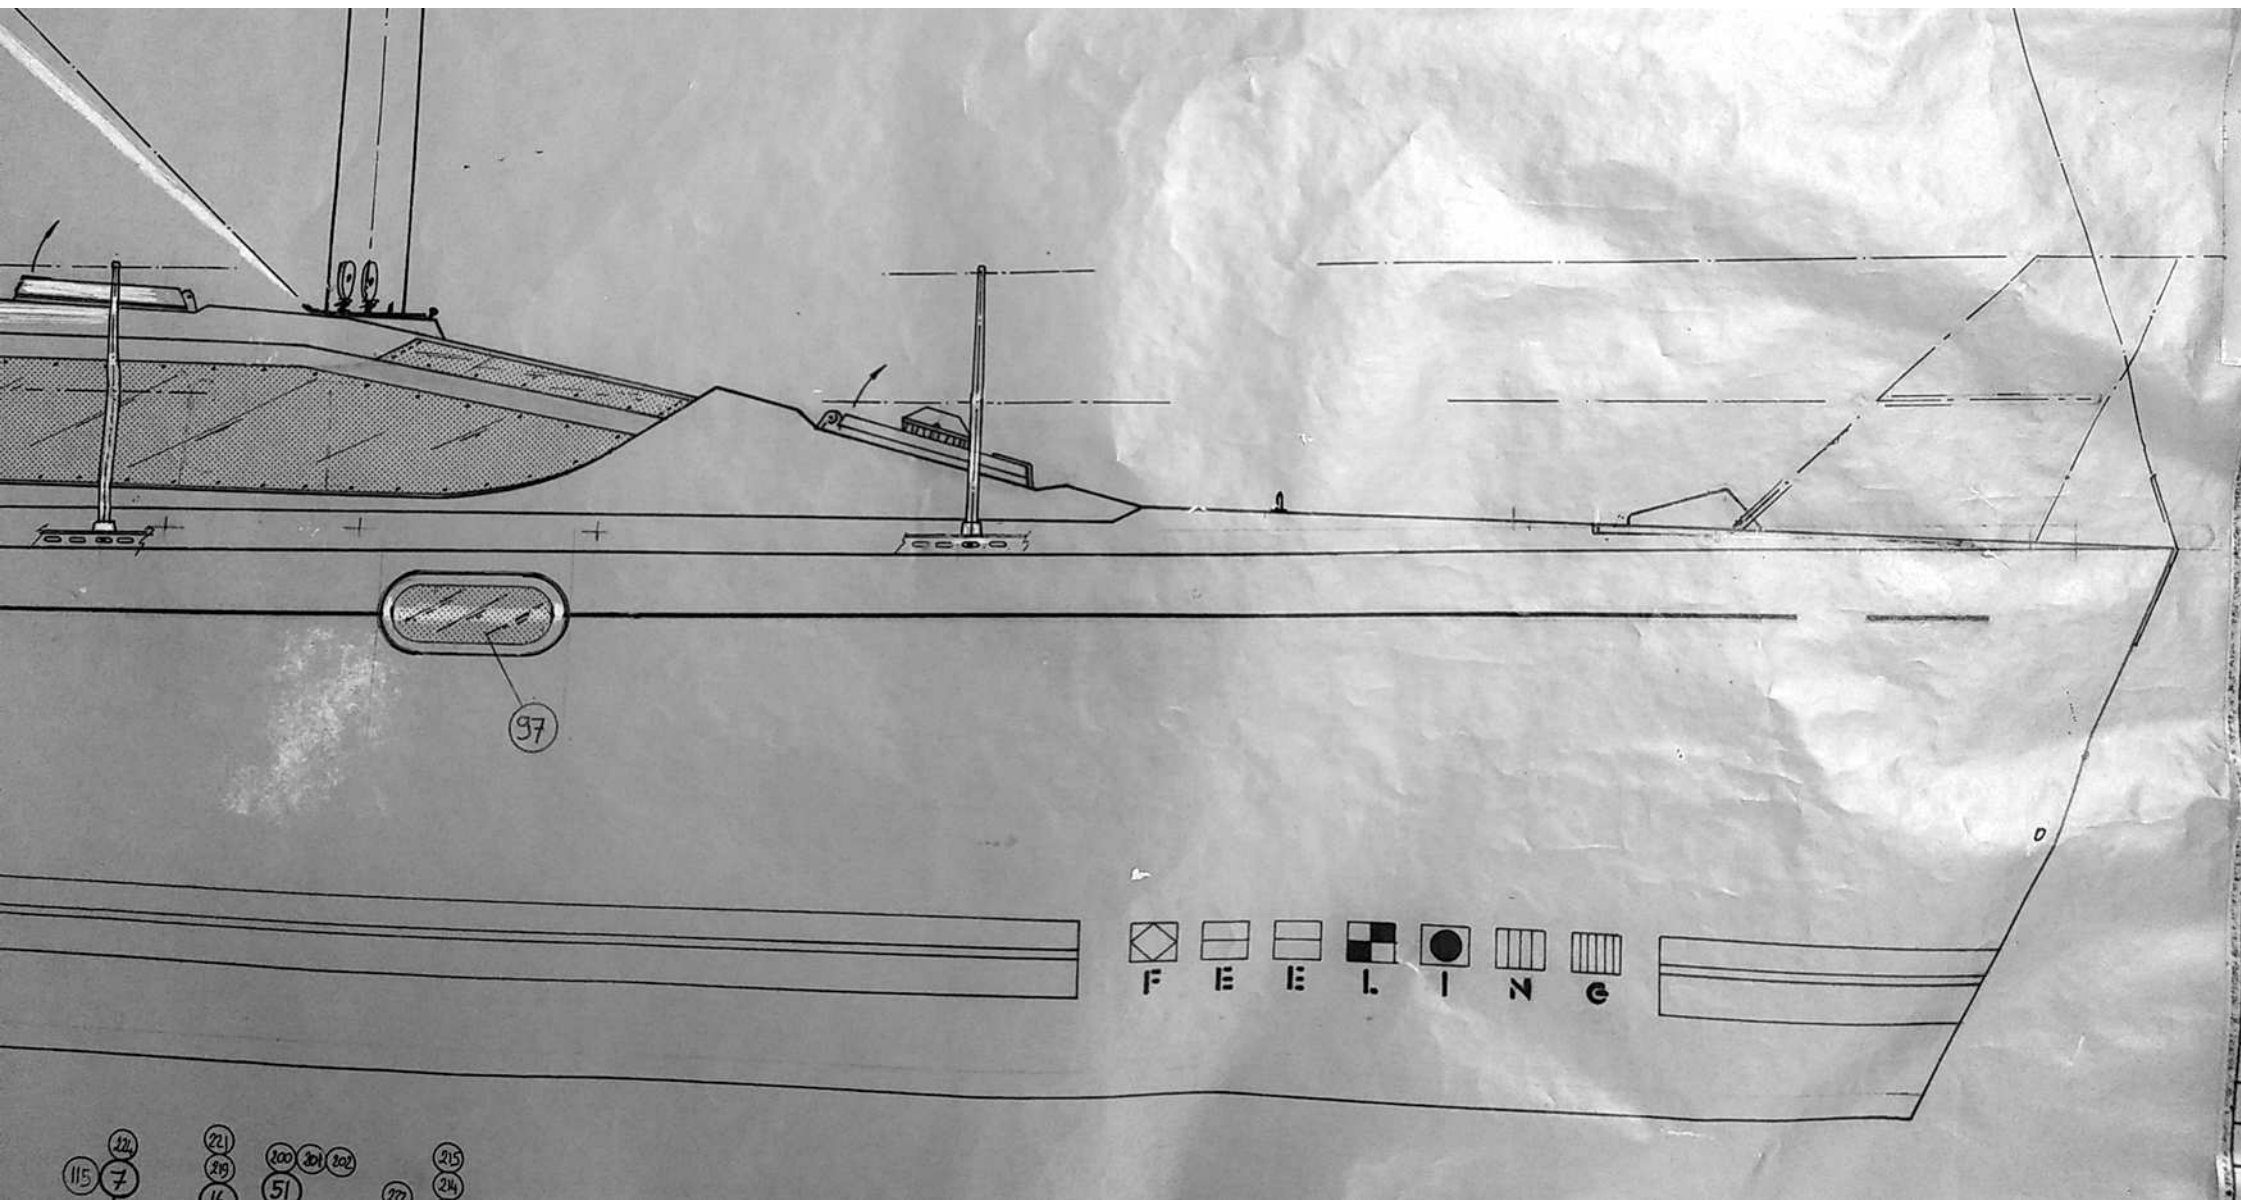


x B x B0: ref: 07048  
B ref: 08104  
B ref: 08044

F.242

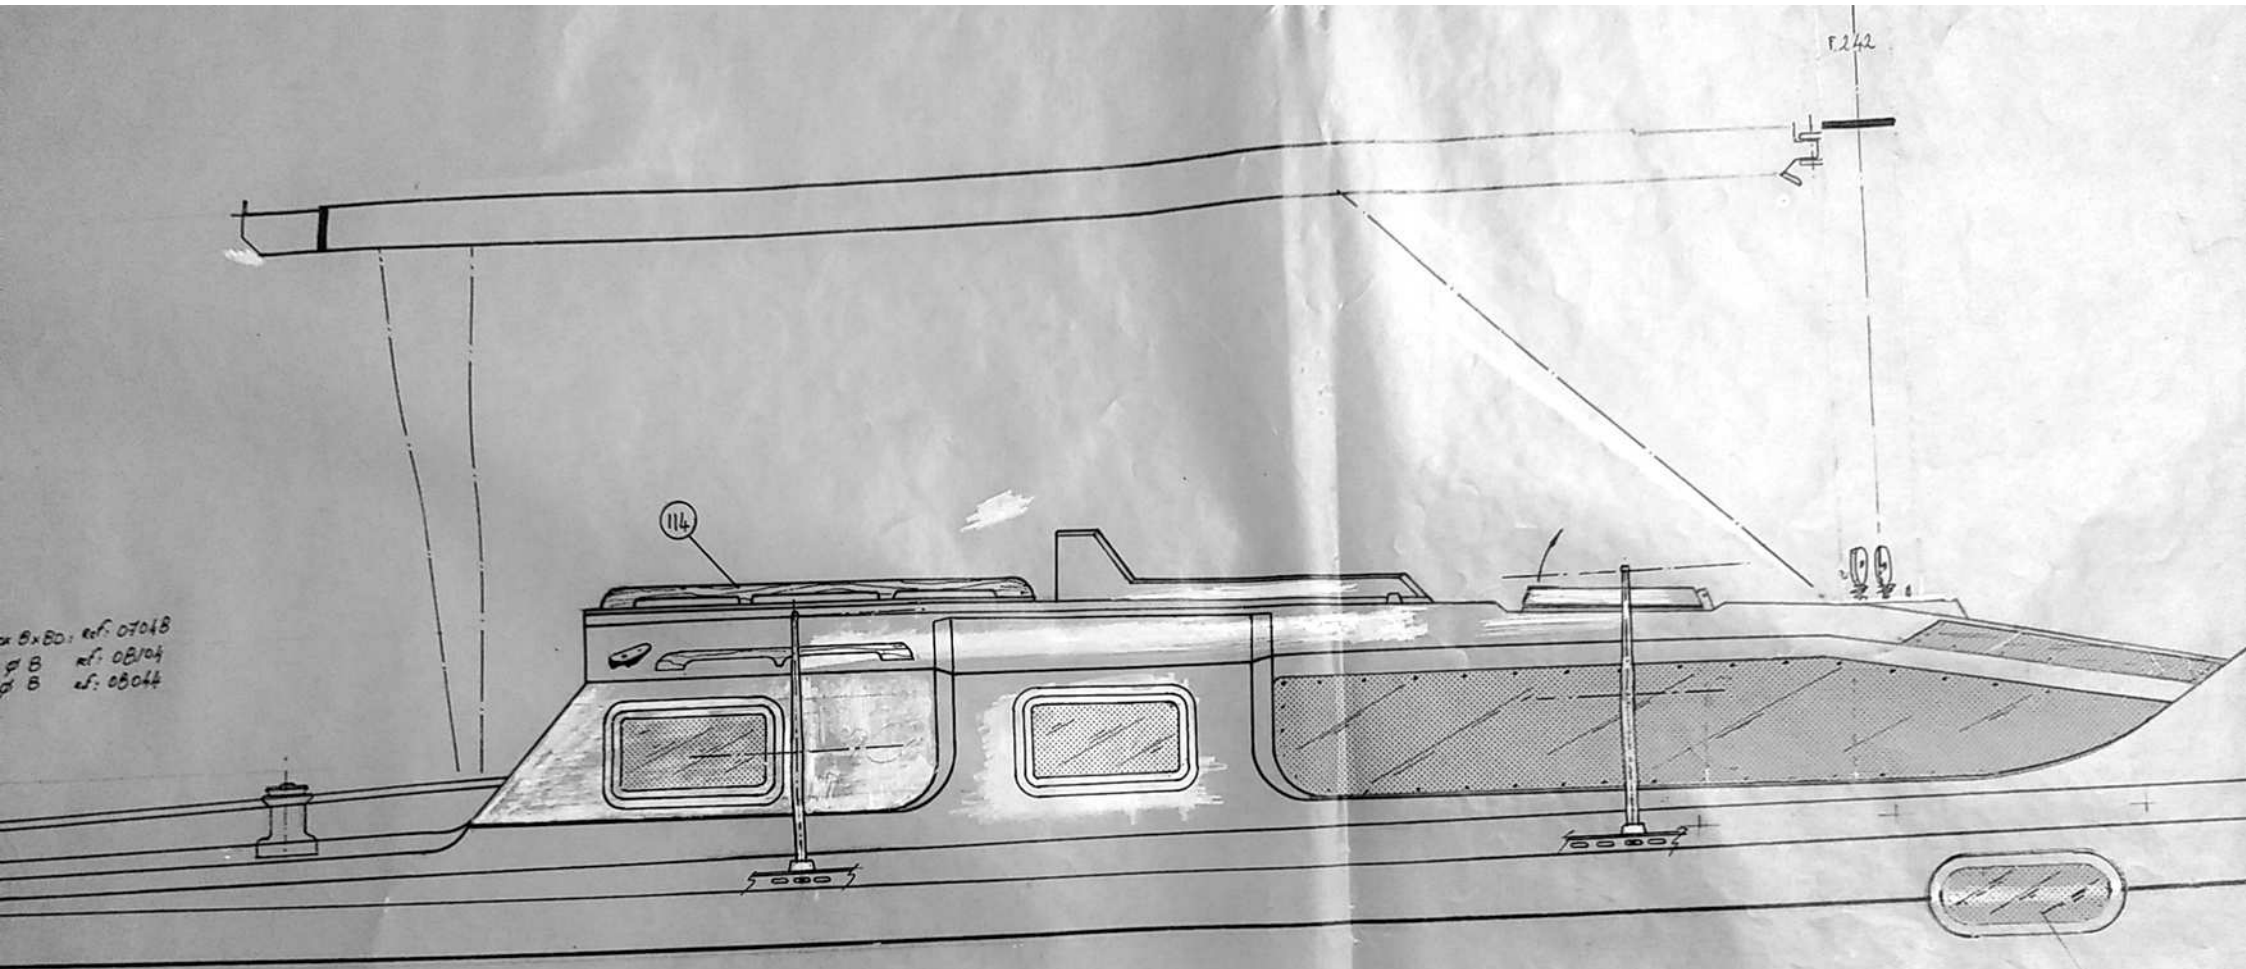


UNIQUE GENT

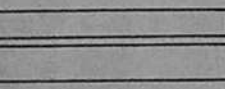


BY KIRIE



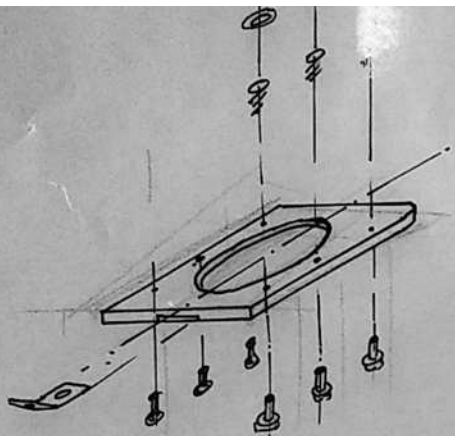

PIED DE MAT STANDARD: 6 AXES  
 2 RESSORTS  
 2 TOULIERS SIMPLE N°3  
 2 anneaux brisé  
 2 Rondelle flashiques

FIXATION: 5 vis d'hexaux TF INOX Øx80: Ref: 07048  
 5 Rondelles L INOX Ø 8 ref: 08104  
 5 Ecrou HU Fc12 Ø 8 ref: 08044

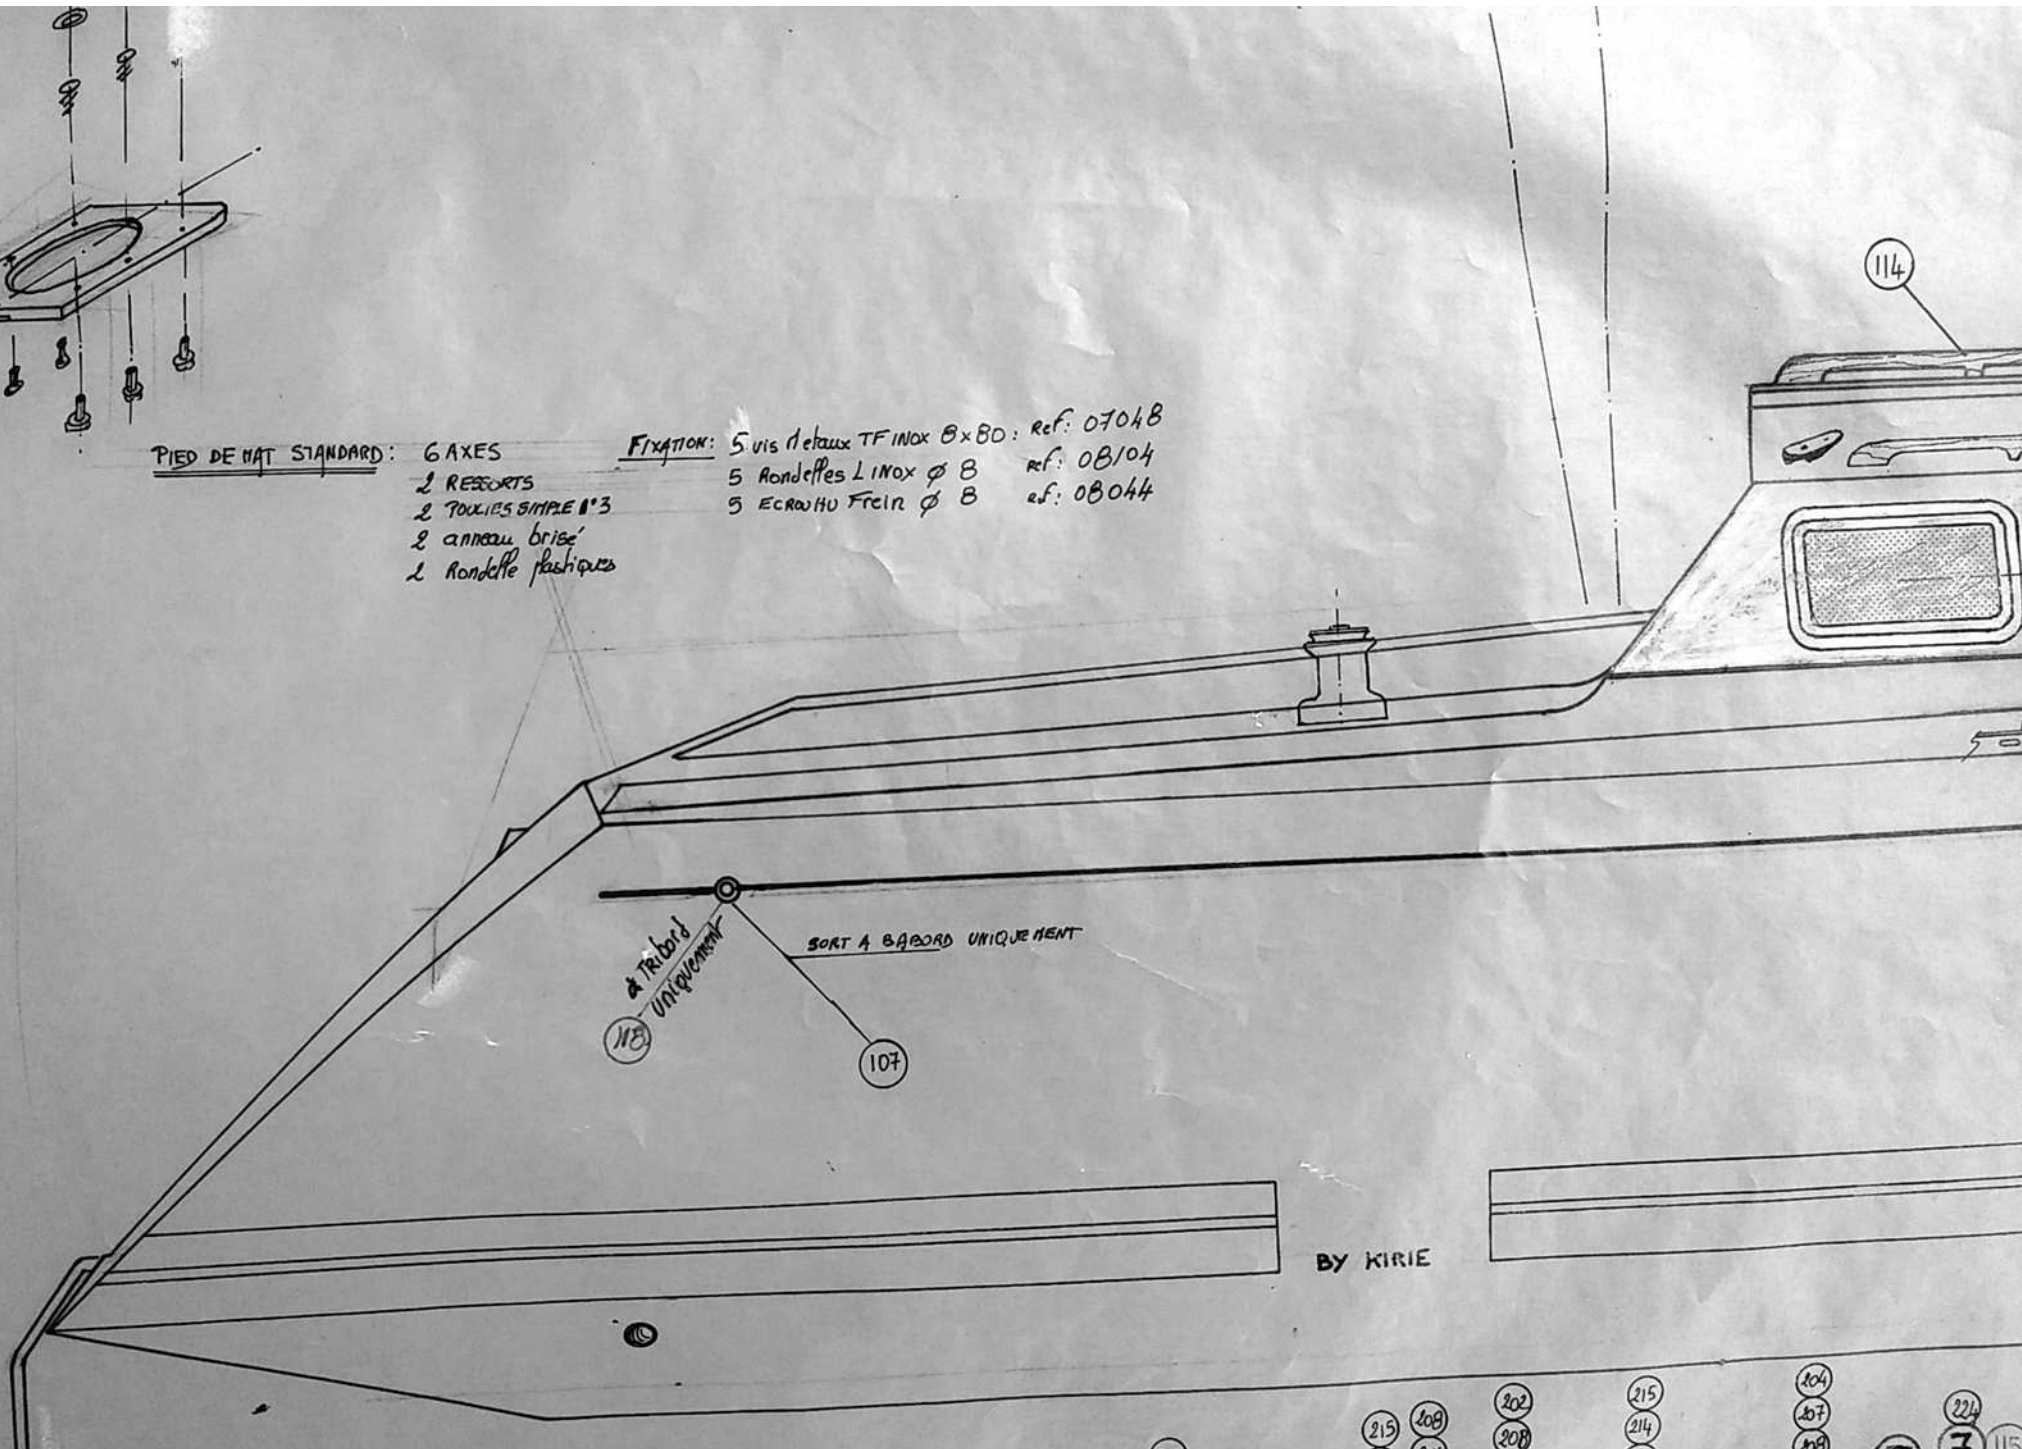

à Tribord  
 uniquement  
 108

SORT A BABORD UNIQUEMENT  
 107

BY KIRIE

102 215 208 202 215 204 214 207 208 224 7 115